II - II

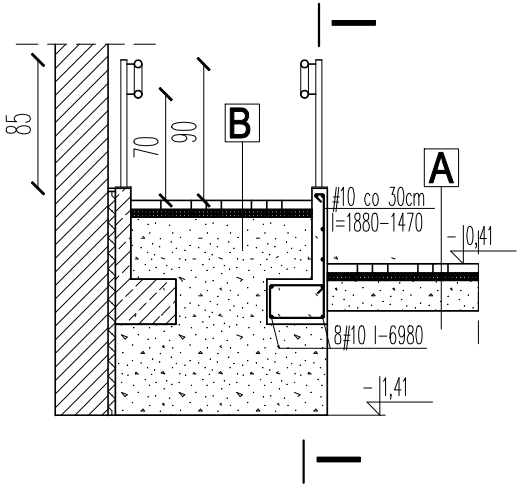

I - I

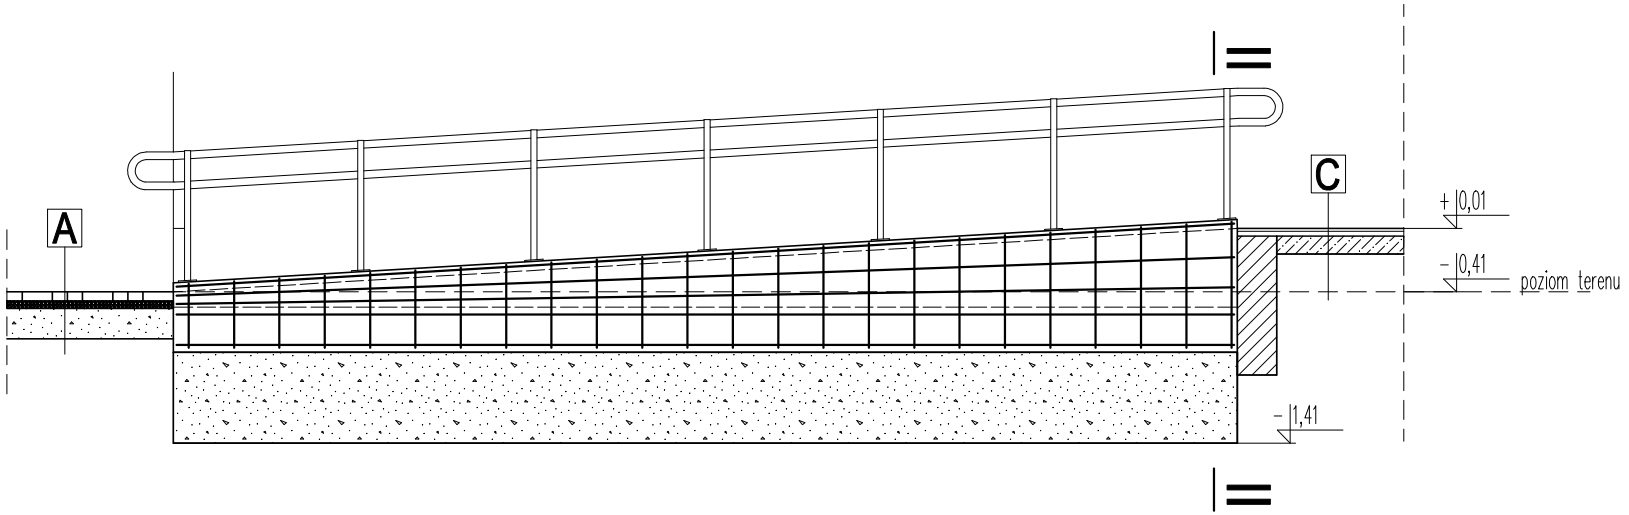

Uwagi:

- beton klasy C12/15
- stal A-III #10mm
- poręcze spawane z rur ze stali czarnej: słupki rura ø48,3mm i pochwyt rura ø60,3mm
- poręcze malowane farba ftalową w kolorze brązowym

A:
- kostka bet. gr. 6cm,
- podsypka cement.-piask. 1:4 gr. 5cm,
- podsypka piaskowa gr. 20cm;

B:
- kostka bet. gr. 6cm,
- podsypka cement.-piask. 1:4 gr. 5cm,
- podsypka piaskowa do gł. 1,0m;

C:
- płytka gress na zaprawie klejowej,
- szlichta bet. wyrównująca,
- istniejąca płyta bet.;

Inwestycja:	**Klub Seniora**
Inwestor:	Gmina Kijewo Królewskie ul. Toruńska 2, 86-253 Kijewo Królewskie
Lokalizacja:	dz. nr 60, obręb: 0006 Kijewo Królewskie ul. Św Wawrzyńca 4, 86-253 Kijewo Królewskie
Temat:	**Podjazd dla niepełnosprawnych**
Opracował:	inż. Lech Braszczyński, nr upr. BP-RN-V/18/TO/83
Podpis:	
Data:	listopad 2019
Skala:	1:50
Faza:	P.B.
nr rys.:	B-4