


Miejscowy plan zagospodarowania przestrzennego złoża węglowodorów
w gminie Kijewo Królewskie

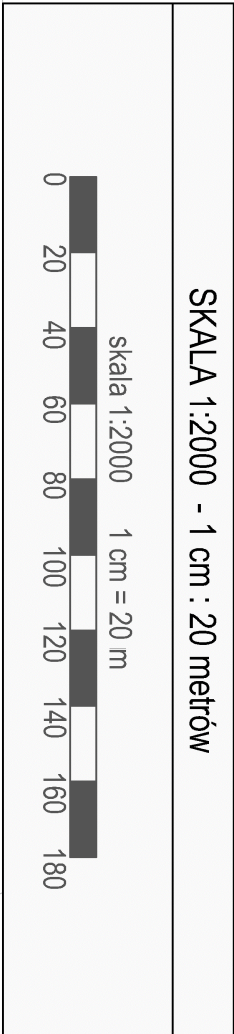


Załącznik nr 1 do Uchwały Nr Rady Gminy Kijewo Królewskie z dnia

Organ sporządzający : Wójt Gminy Kijewo Królewskie

RYSUNEK PLANU

OZNACZENIA OBOWIAZUJĄCE	
	granice obszaru objętego planem miejscowym
	linie rozgraniczające tereny o różnym przeznaczeniu lub różnych zasadach zagospodarowania
	nieprzekraczalne linie zabudowy
	symbol terenu
	4 - kolejny numer porządkowy terenu, R - symbol literowy przeznaczenia
	wymiarowanie
Przeznaczenie terenów:	
	tereny górnictwa
	tereny rolnie
	teren wód śródlądowych
	teren drogi publicznej - klasy zbiorczej
	tereny dróg publicznych - klasy dojazdowej
	tereny dróg wewnętrznych
OZNACZENIA INFORMACYJNE	
	istniejąca podziemna infrastruktura techniczna
	nazwa miejscowości
	nazwa głównego zbiornika wód podziemnych, w zasięgu którego znajduje się obszar opracowania planu
ZGWP 131 Zbiornik międzyomrońowy Chelmno	

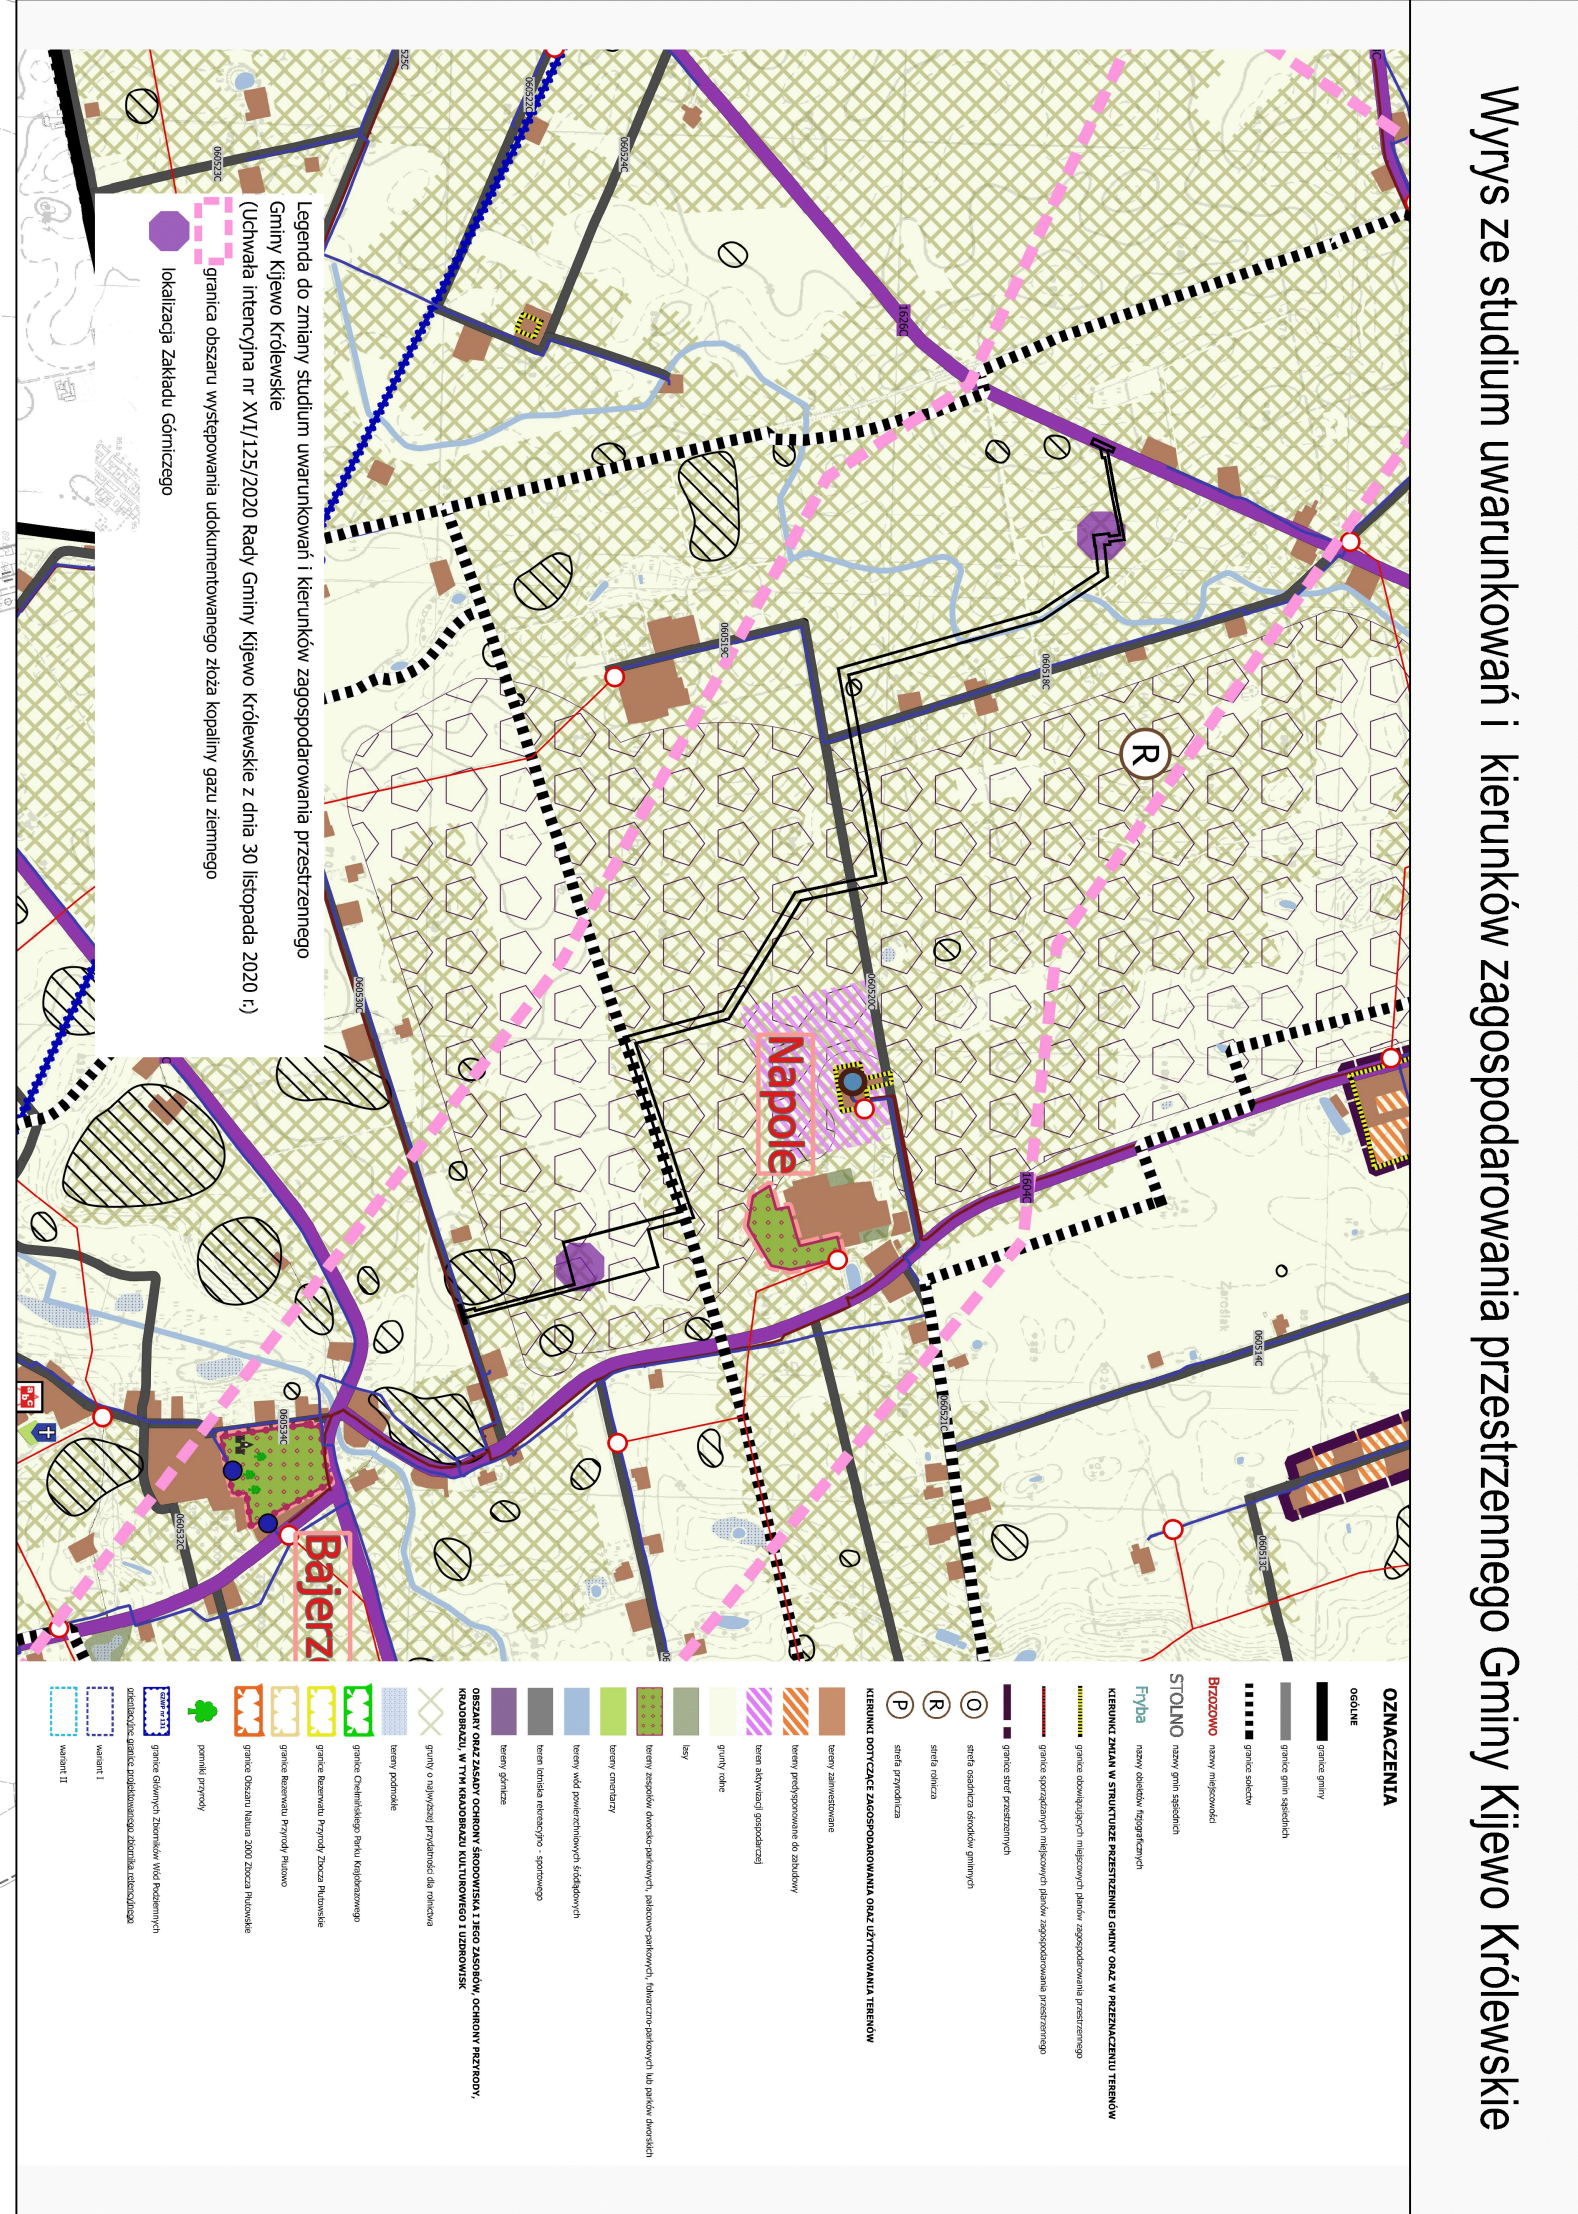

GZWP 131 Zbiornik międzyomrońowy Chelmno

GZWP 131 Zbiornik międzyomrońowy Chelmno

NAPOLE

1065

8R

KOD

6R

5WS

KOD

3KOD

3R

11PG

12KOD

13KOD