



Elewacja zachodnia

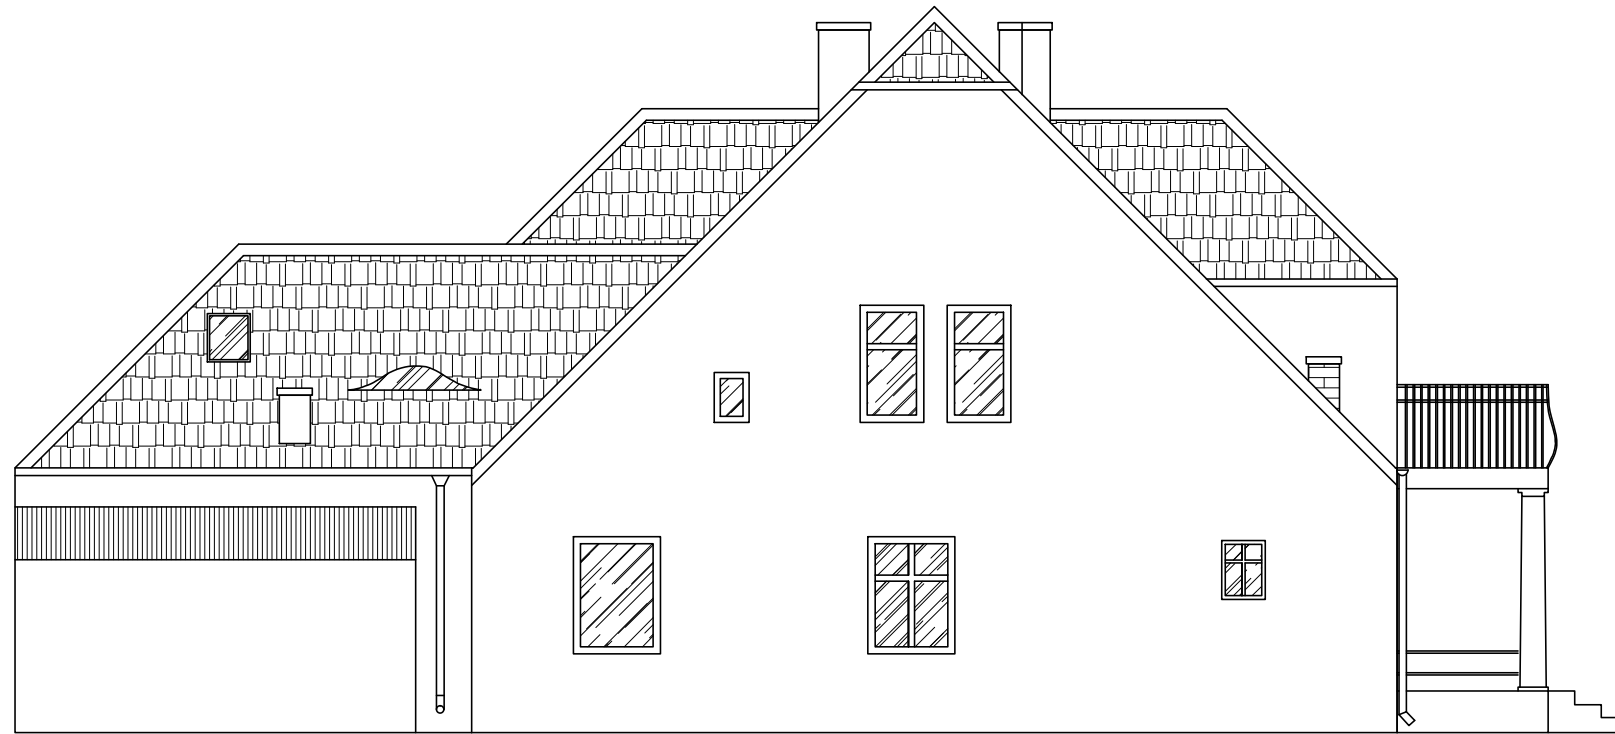

Elewacja wschodnia

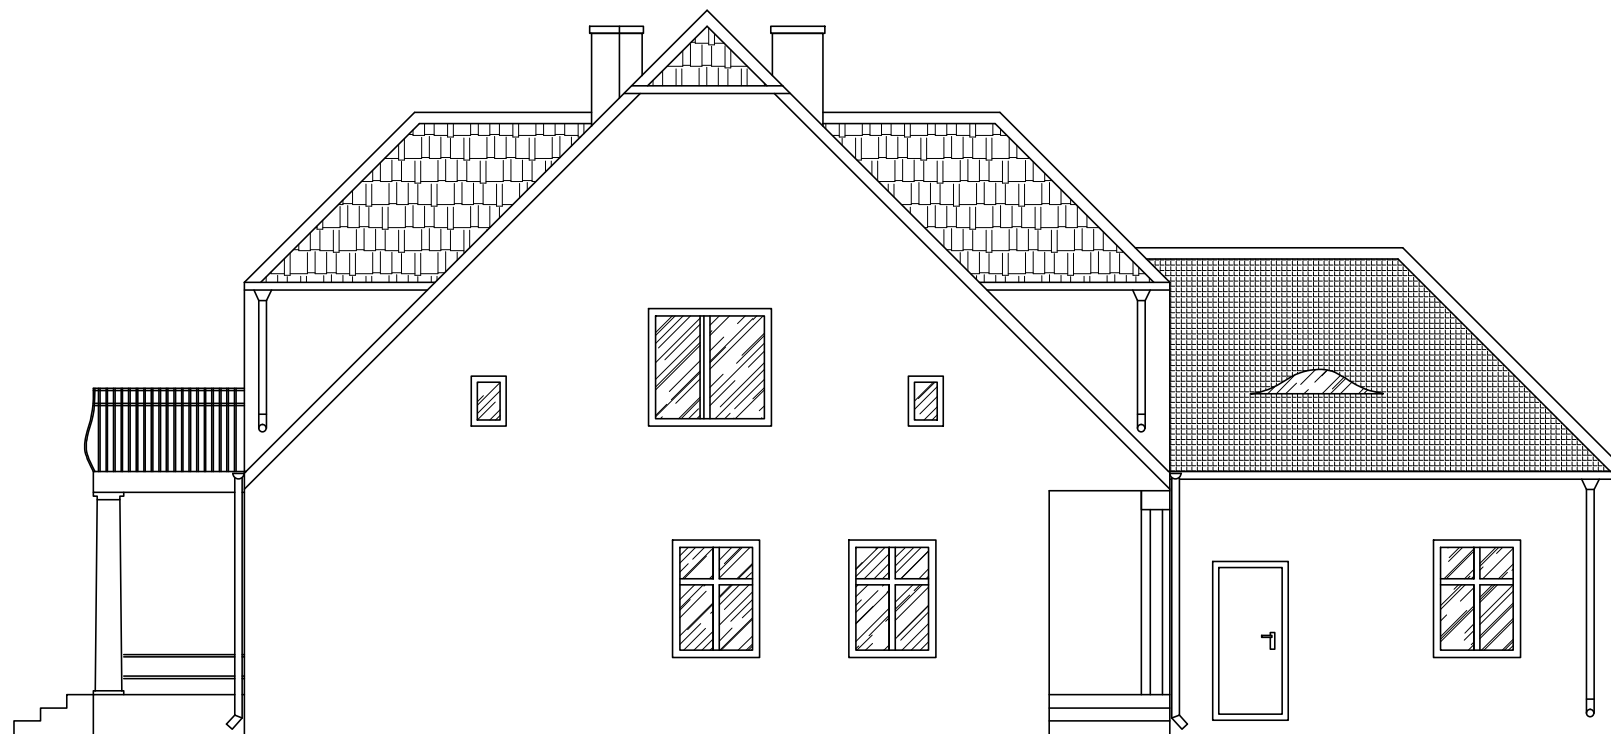

**Projektowana kolorystyka budynku:**

**Dach** - naturalny kolor dachówki ceramicznej

**Elewacje** - tynk w kolorze beżowo-szarym

**Rynny, rury spustowe**

**oraz obróbki blacharskie** - ocynk

Obiekt:

**Remont elewacji plebanii**

Nr działki: 13/3, Obręb Trzebcz Szlachecki  
gm. Kijewo Królewskie

Zespół projektowy:

Projektant	Nr uprawnień	Podpis
mgr inż. Marcin Bączkowski	KUP/0156/PWBKb/18	
Sprawdzający		
Opracowanie	Nr uprawnień	Podpis

Temat rysunku:


**Elewacje  
stan projektowany cz. 2**

Skala:	Data:	Format:	Nr rysunku:	Nr strony:
1:100	21.08.2024	A3	5	

Elewacja północna



Elewacja południowa

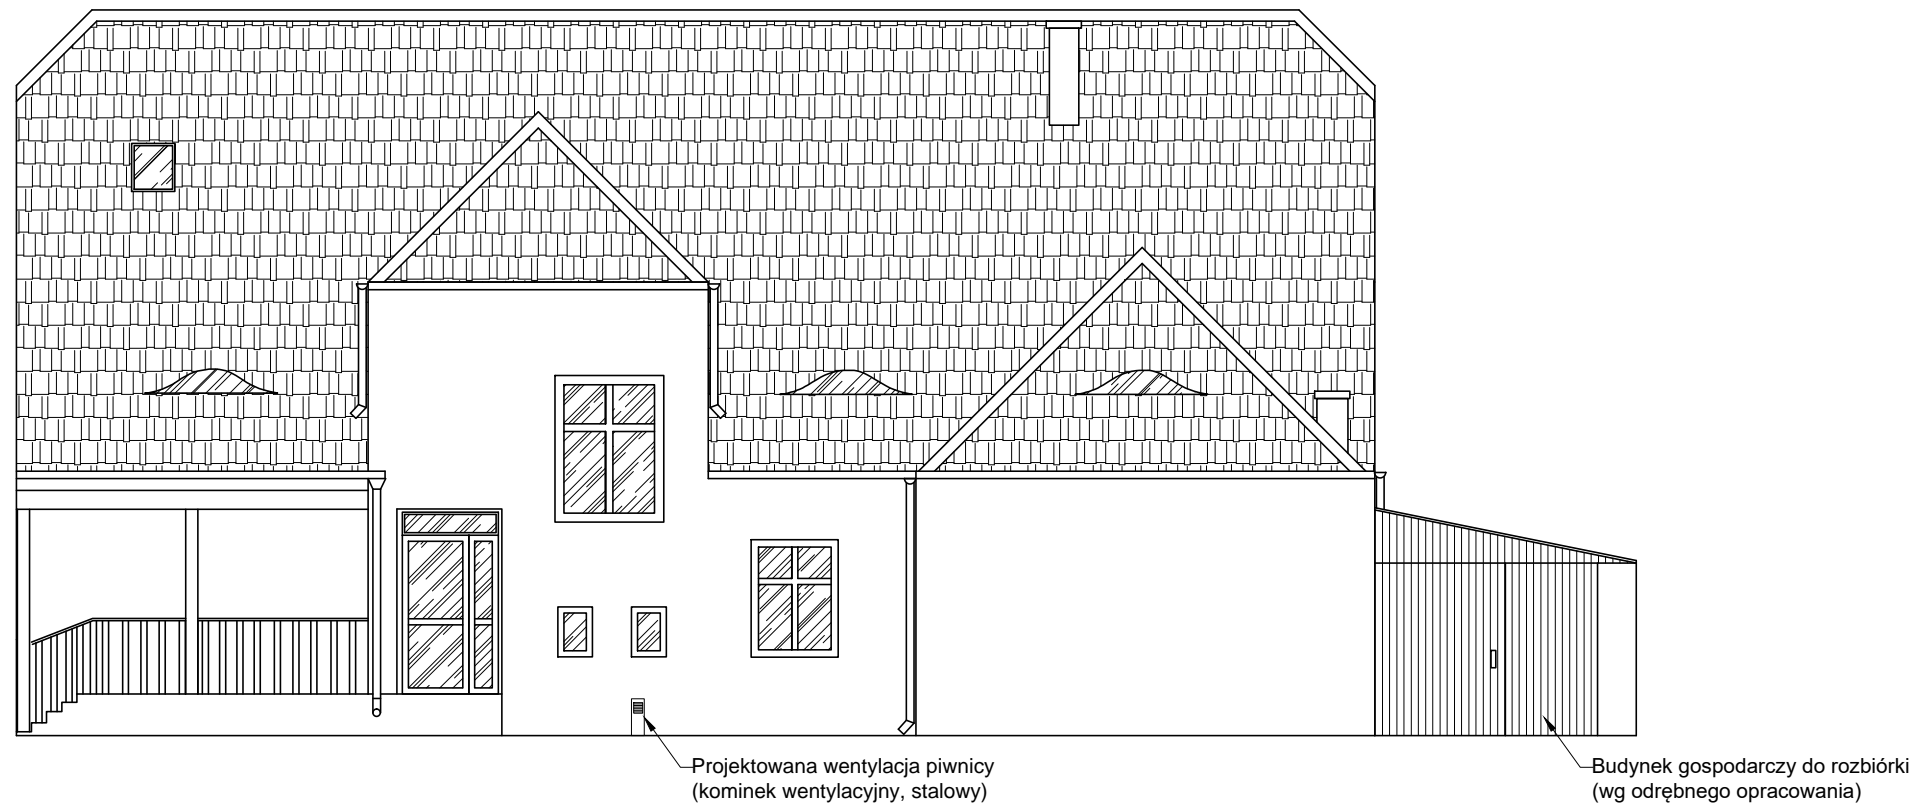

**Projektowana kolorystyka budynku:**

**Dach** - naturalny kolor dachówki ceramicznej

**Elewacje** - tynk w kolorze beżowo-szarym

**Rynny, rury spustowe**

**oraz obróbki blacharskie** - ocynk

Obiekt:

**Remont elewacji plebanii**

Nr działki: 13/3, Obręb Trzebcz Szlachecki  
gm. Kijewo Królewskie

Zespół projektowy:


Projektant	Nr uprawnień	Podpis
mgr inż. Marcin Bączkowski	KUP/0156/PWBKb/18	
Sprawdzający		
Opracowanie	Nr uprawnień	Podpis

Temat rysunku:


**Elewacje  
stan projektowany cz. 1**

Skala:	Data:	Format:	Nr rysunku:	Nr strony:
1:100	21.08.2024	A3	4	

Elewacja zachodnia

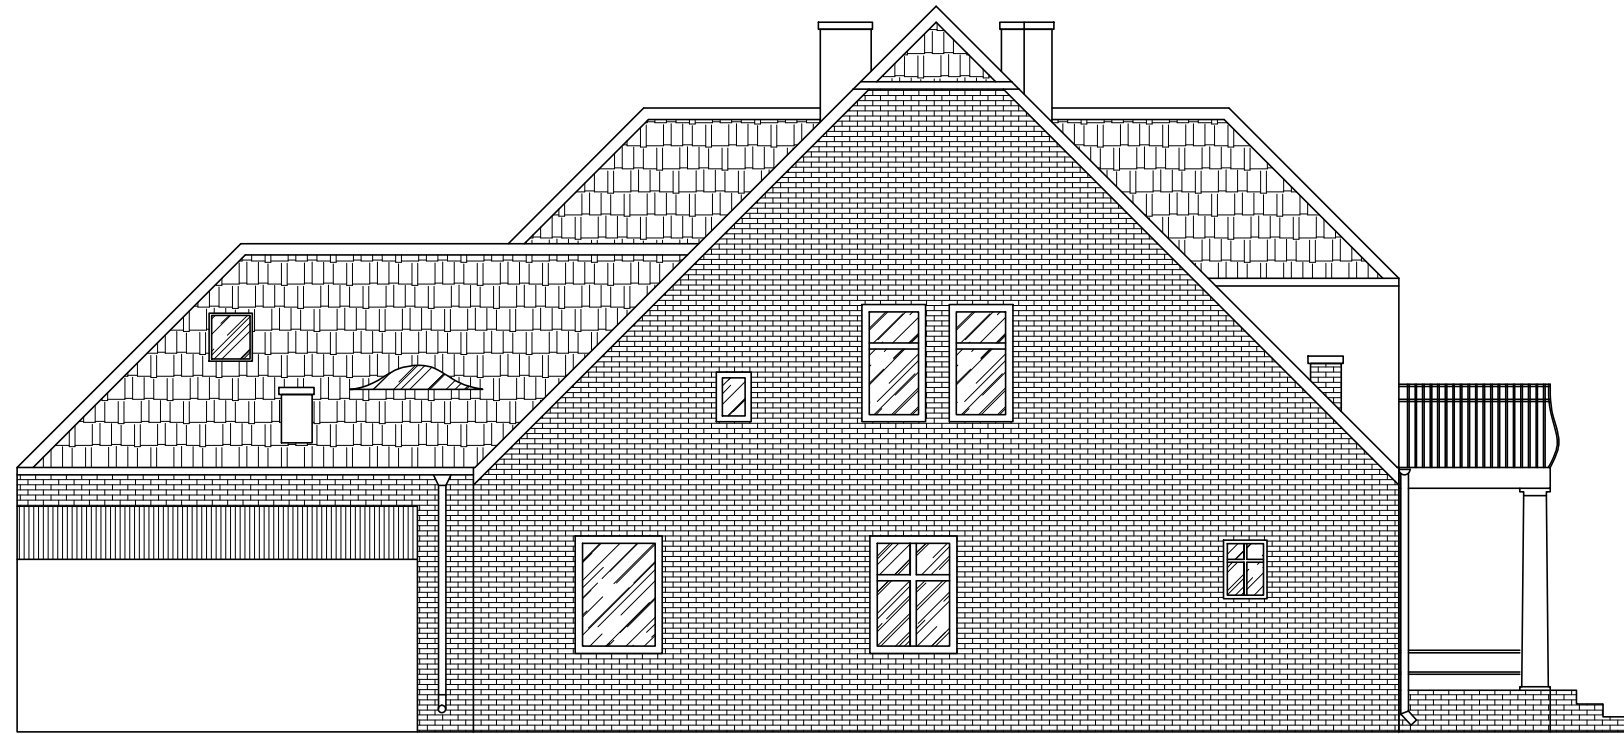

Elewacja wschodnia

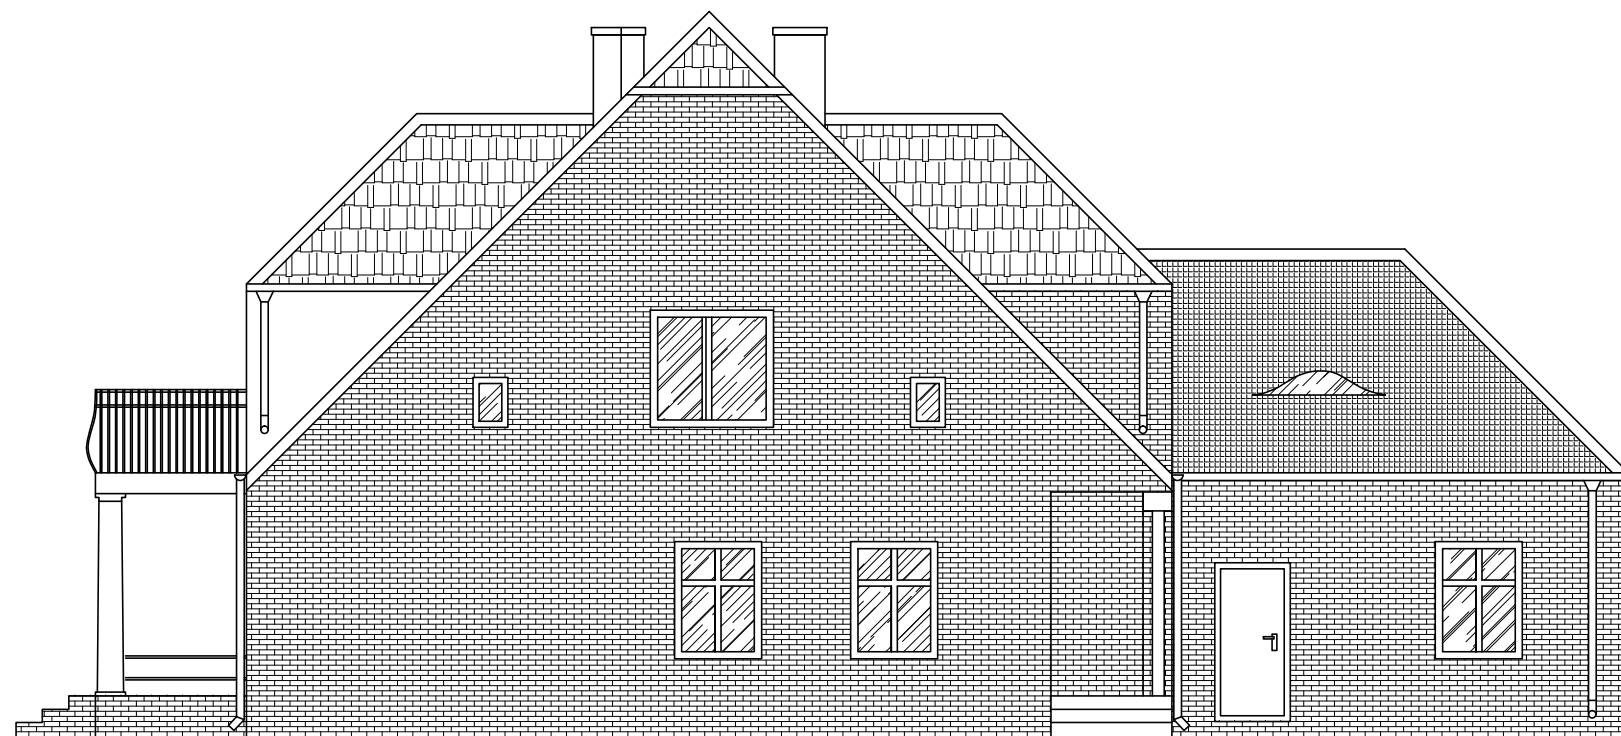

Obiekt:

**Remont elewacji plebanii**

Nr działki: 13/3, Obręb Trzebcz Szlachecki  
gm. Kijewo Królewskie

Zespół projektowy:

Projektant	Nr uprawnień	Podpis
mgr inż. Marcin Bączkowski	KUP/0156/PWBKb/18	
Sprawdzający		
Opracowanie	Nr uprawnień	Podpis

Temat rysunku:


**Elewacje  
stan istniejący cz. 2**

Skala:	Data:	Format:	Nr rysunku:	Nr strony:
1:100	21.08.2024	A3	3	

Elewacja północna



Elewacja południowa

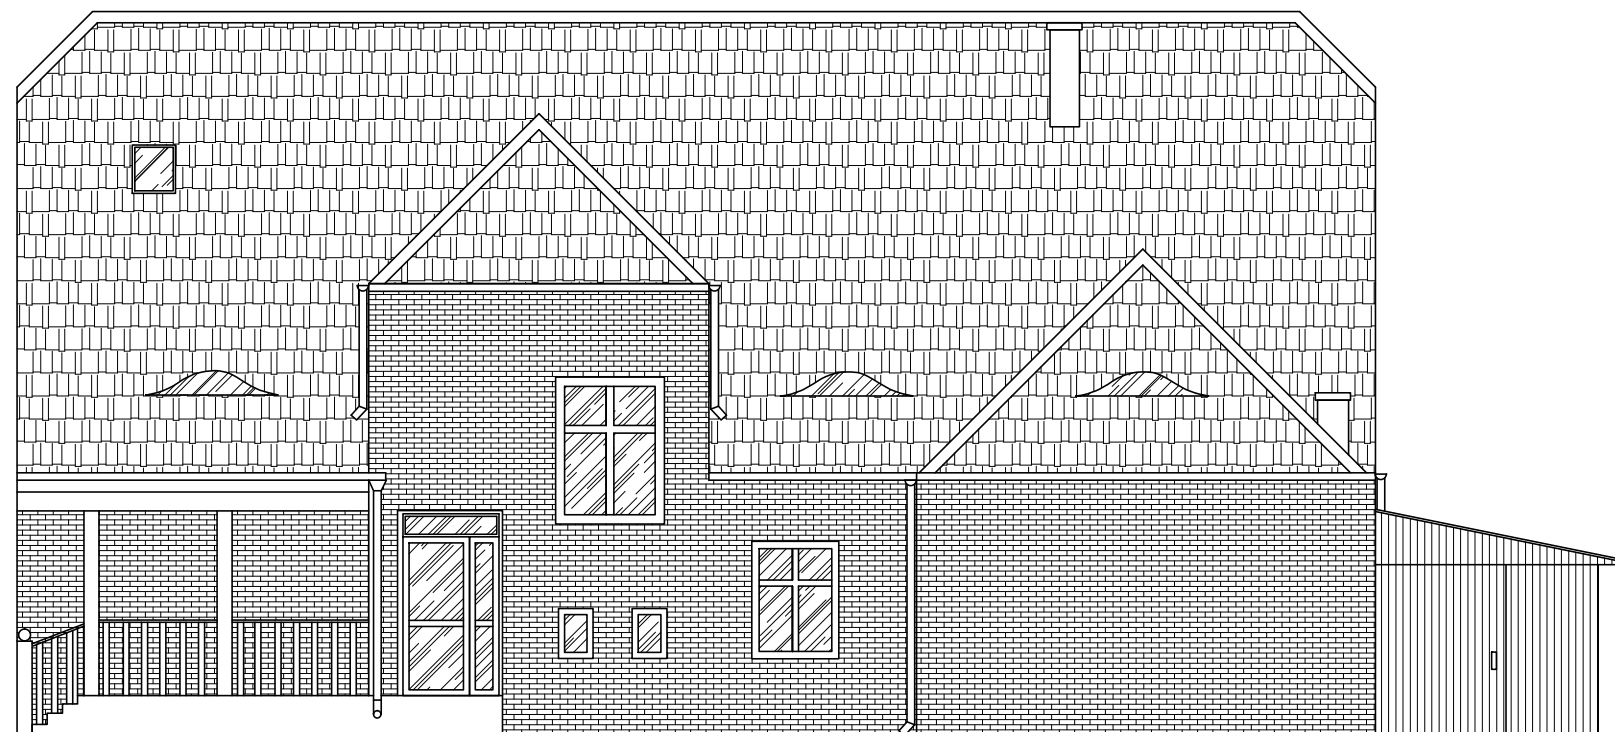

Obiekt:

**Remont elewacji plebanii**

Nr działki: 13/3, Obręb Trzebcz Szlachecki  
gm. Kijewo Królewskie

Zespół projektowy:

Projektant	Nr uprawnień	Podpis
mgr inż. Marcin Bączkowski	KUP/0156/PWBKb/18	
Sprawdzający		
Opracowanie	Nr uprawnień	Podpis

Temat rysunku:

**Elewacje  
stan istniejący cz. 1**

Skala:	Data:	Format:	Nr rysunku:	Nr strony:
1:100	21.08.2024	A3	2	

